


TYP RS - 1000 EW

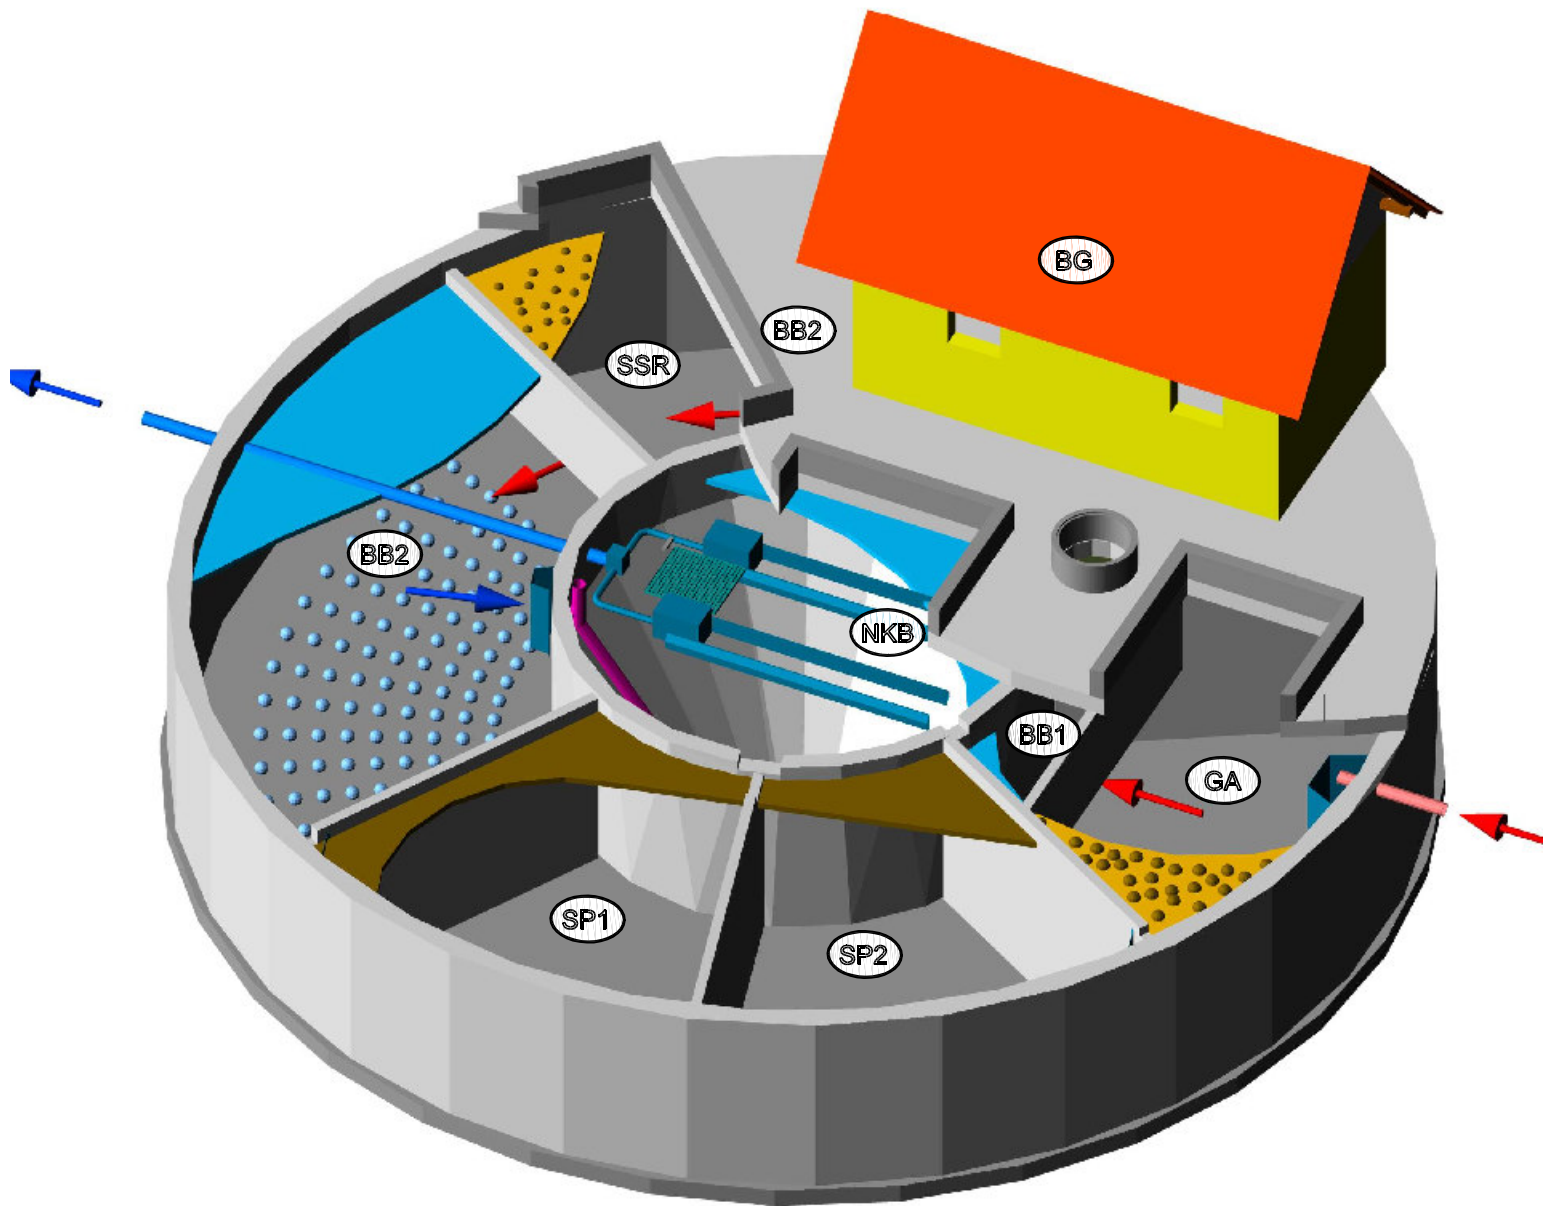

(GA) GROBSTOFFABSCHIEDER

(BB1) BELEBUNGSBECKEN 1

(BB2) BELEBUNGSBECKEN 2

(SSR) SCHWIMMSCHLAMMRAUM

(NKB) NACHKLÄRBECKEN

(SP1) SCHLAMMSPEICHER 1

(SP2) SCHLAMMSPEICHER 2

(BG) BETRIEBSGEBÄUDE