TYP RS - 1000 EW

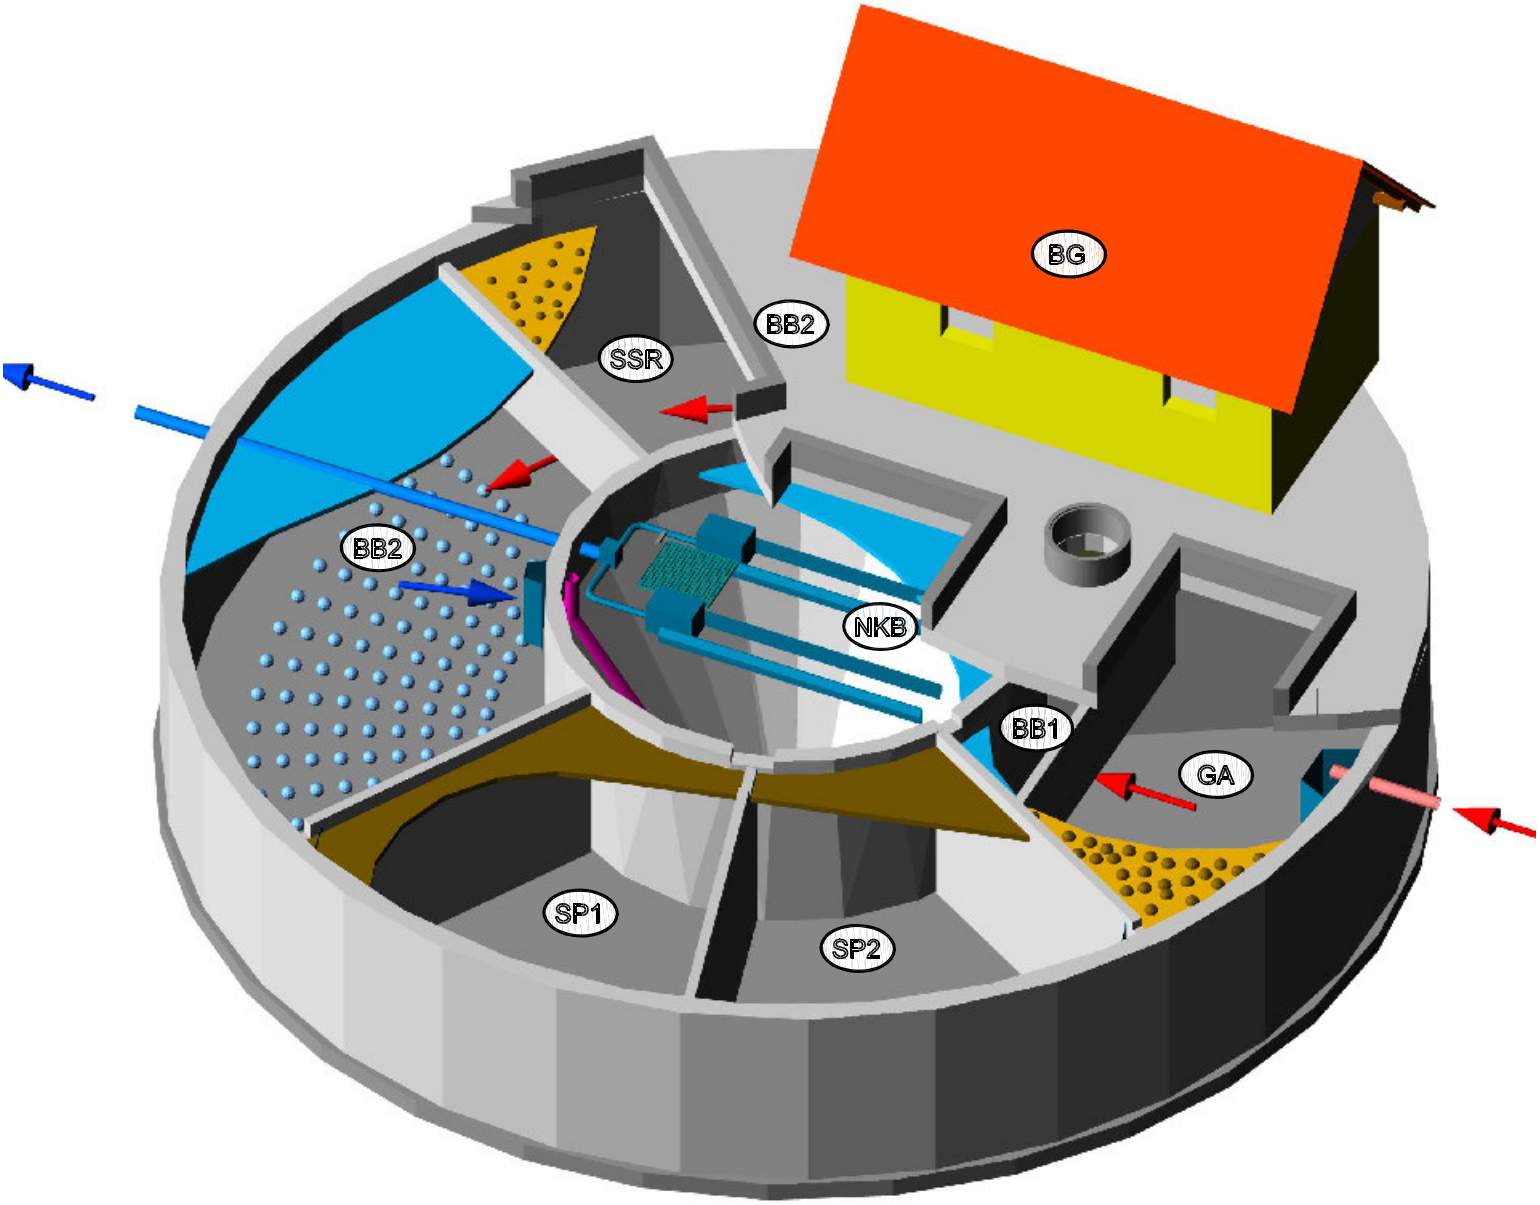

GA	GROBSTOFFABSCHEIDER	NKB	NACHKLÄRBECKEN
BB1	BELEBUNGSBECKEN 1	SP1	SCHLAMMSPEICHER 1
BB2	BELEBUNGSBECKEN 2	SP2	SCHLAMMSPEICHER 2
SSR	SCHWIMMSCHLAMMRAUM	BG	BETRIEBSGEBÄUDE